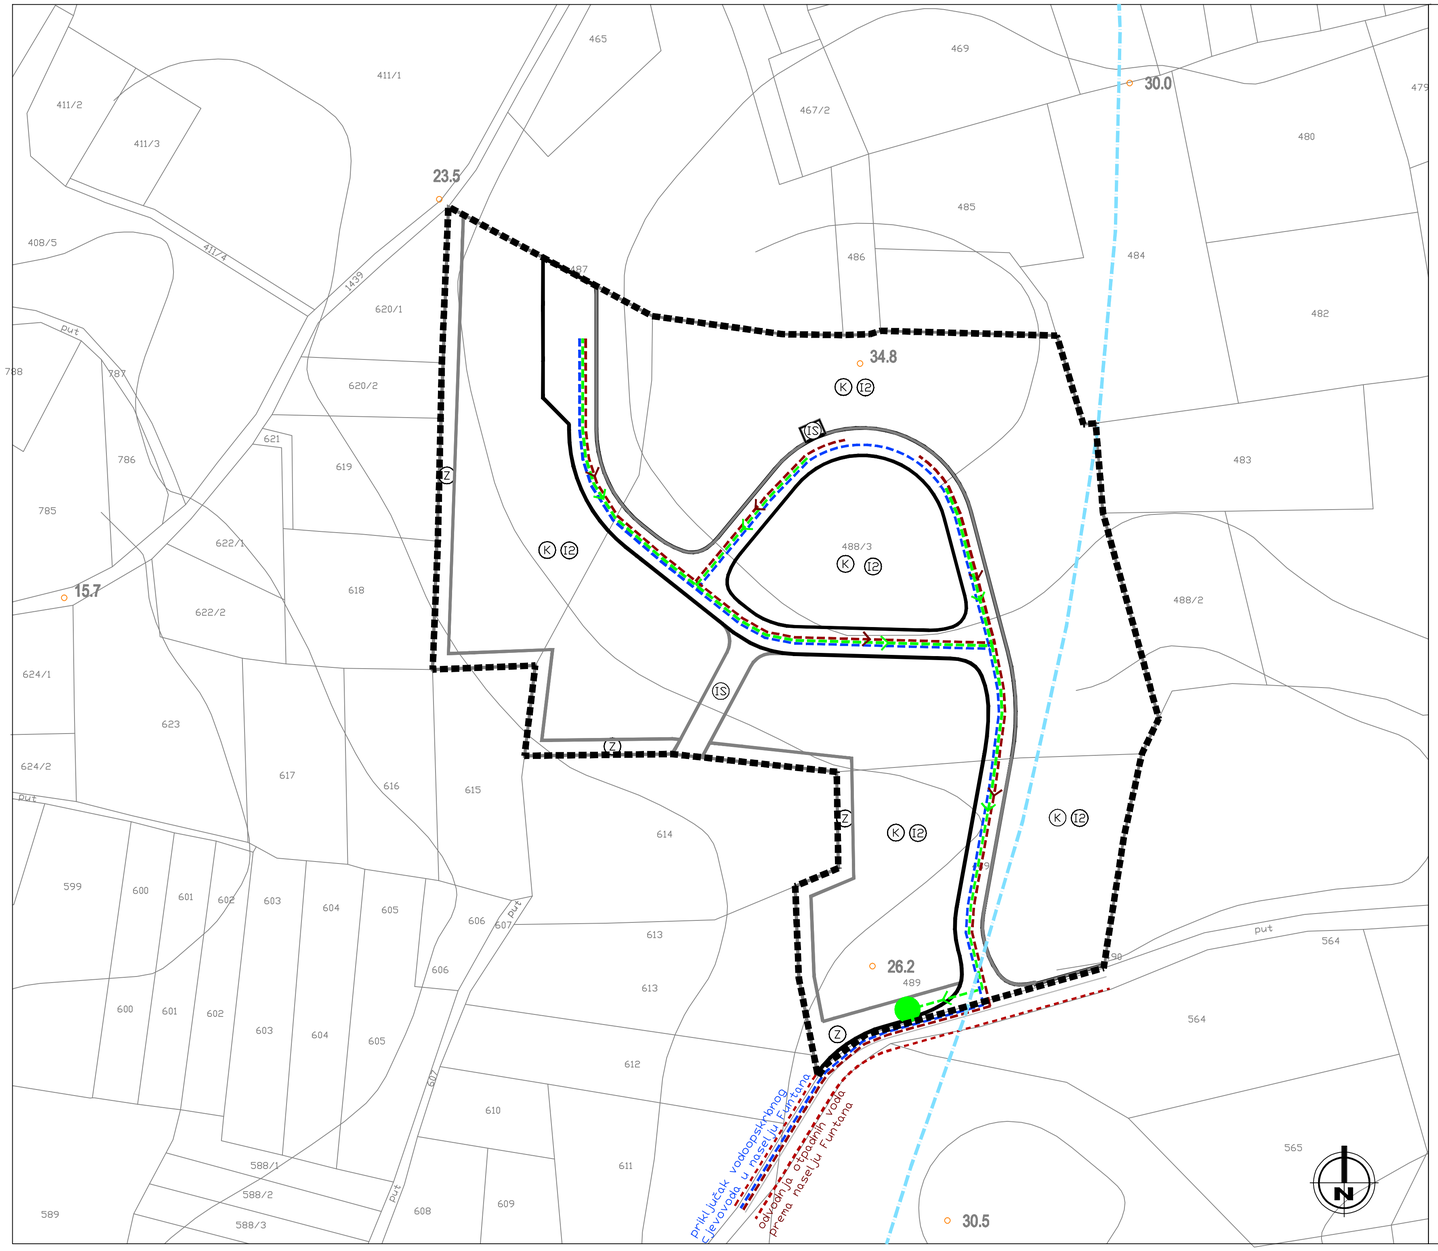

LEGENDA

GRANICE

- GRANICA OBUHVATA PLANA
- ZAŠTITNI KORIDOR PROMETNICA
- PROMETNICA IZVAN OBUHVATA
- ZAŠTIĆENO OBALNO PODRUČJE MORA
- K I2 — GOSPODARSKA - POSLOVNA K, I2
  K - opća poslovna, I2 - proizvodna - pretežito zanatska
- Z — ZAŠTITNE ZELENE POVRŠINE
- IS — INFRASTRUKTURNI SUSTAVI

VODOOPSKRBA

- PLANIRANI VODOVOD

ODVODNJA OTPADNIH VODA

- PLANIRANA ODVODNJA
- SMJER ODVODNJE

ODVODNJA OBORINSKIH VODA

- PLANIRANA ODVODNJA
- SMJER ODVODNJE
- ISPUST U UPOJNI BUNAR

Županija:	ISTARSKA ŽUPANIJA
Općina:	OPĆINA FUNTANA
Naziv prostornog plana:	URBANISTIČKI PLAN UREĐENJA Poslovne zone "Funtana"
Naziv kartografskog prikaza:	PROMETNA, ULIČNA I KOMUNALNA INFRASTRUKTURNA MREŽA - VODOOPSKRBA I ODVODNJA OTPADNIH VODA
Broj kartografskog prikaza: 2.4.	Mjerilo kartografskog prikaza: 1 : 1000
Odluka predstavničkog tijela o izradi plana (službeno glasilo): (SG Općine Funtana 6/08)	Odluka predstavničkog tijela o donošenju plana (službeno glasilo): (SG Općine Funtana 9/10)
Javna rasprava (datum objave): 10. siječnja 2010.	Javni uvid održan od: 18. siječnja 2010. do: 18. veljače 2010.
Pečat tijela odgovornog za provođenje javne rasprave:	Odgovorna osoba za provođenje javne rasprave (ime, prezime i potpis): Andrea Štifanić
Suglasnost na plan na temelju odredbe članka 97. Zakona o prostornom uređenju i gradnji ("Narodne novine", br.76/07 i 38/09). - broj suglasnosti klasa: 350-02/08-01/2 ur.broj: 2167707-04-10-53 Datum: 14. rujna 2010.	
Pravna osoba koja je izradila plan: Urbis 72 d.d. Pula	
Pečat pravne osobe koja je izradila plan: Broj elab: 6062/09	Odgovorna osoba (ime, prezime i potpis): Giankarlo Župić, dipl.ing.građ.
Koordinatori plana: Andrea Štifanić - OPĆINA FUNTANA Dragan Radolović, dipl. ing. arh. - URBIS 72 d.d. PULA	
Odgovorni voditelj plana : Dragan Radolović, dipl.ing.arh.	
Stručni tim u izradi plana : Jasminka Peharda-Doblanović, dipl.ing.arh. Barbara Peruško, dipl.ing.građ. Senka Zarubica, dipl.ing.građ. Sergej Banović, građ.teh.	
Pečat predstavničkog tijela: Općinsko vijeće općine Funtana	Predsjednik predstavničkog tijela (ime, prezime i potpis): Marija Kaurloto
Istovjetnost ovog prostornog plana s izvornikom ovjerava (ime, prezime i potpis):	Pečat nadležnog tijela:

urbis.72