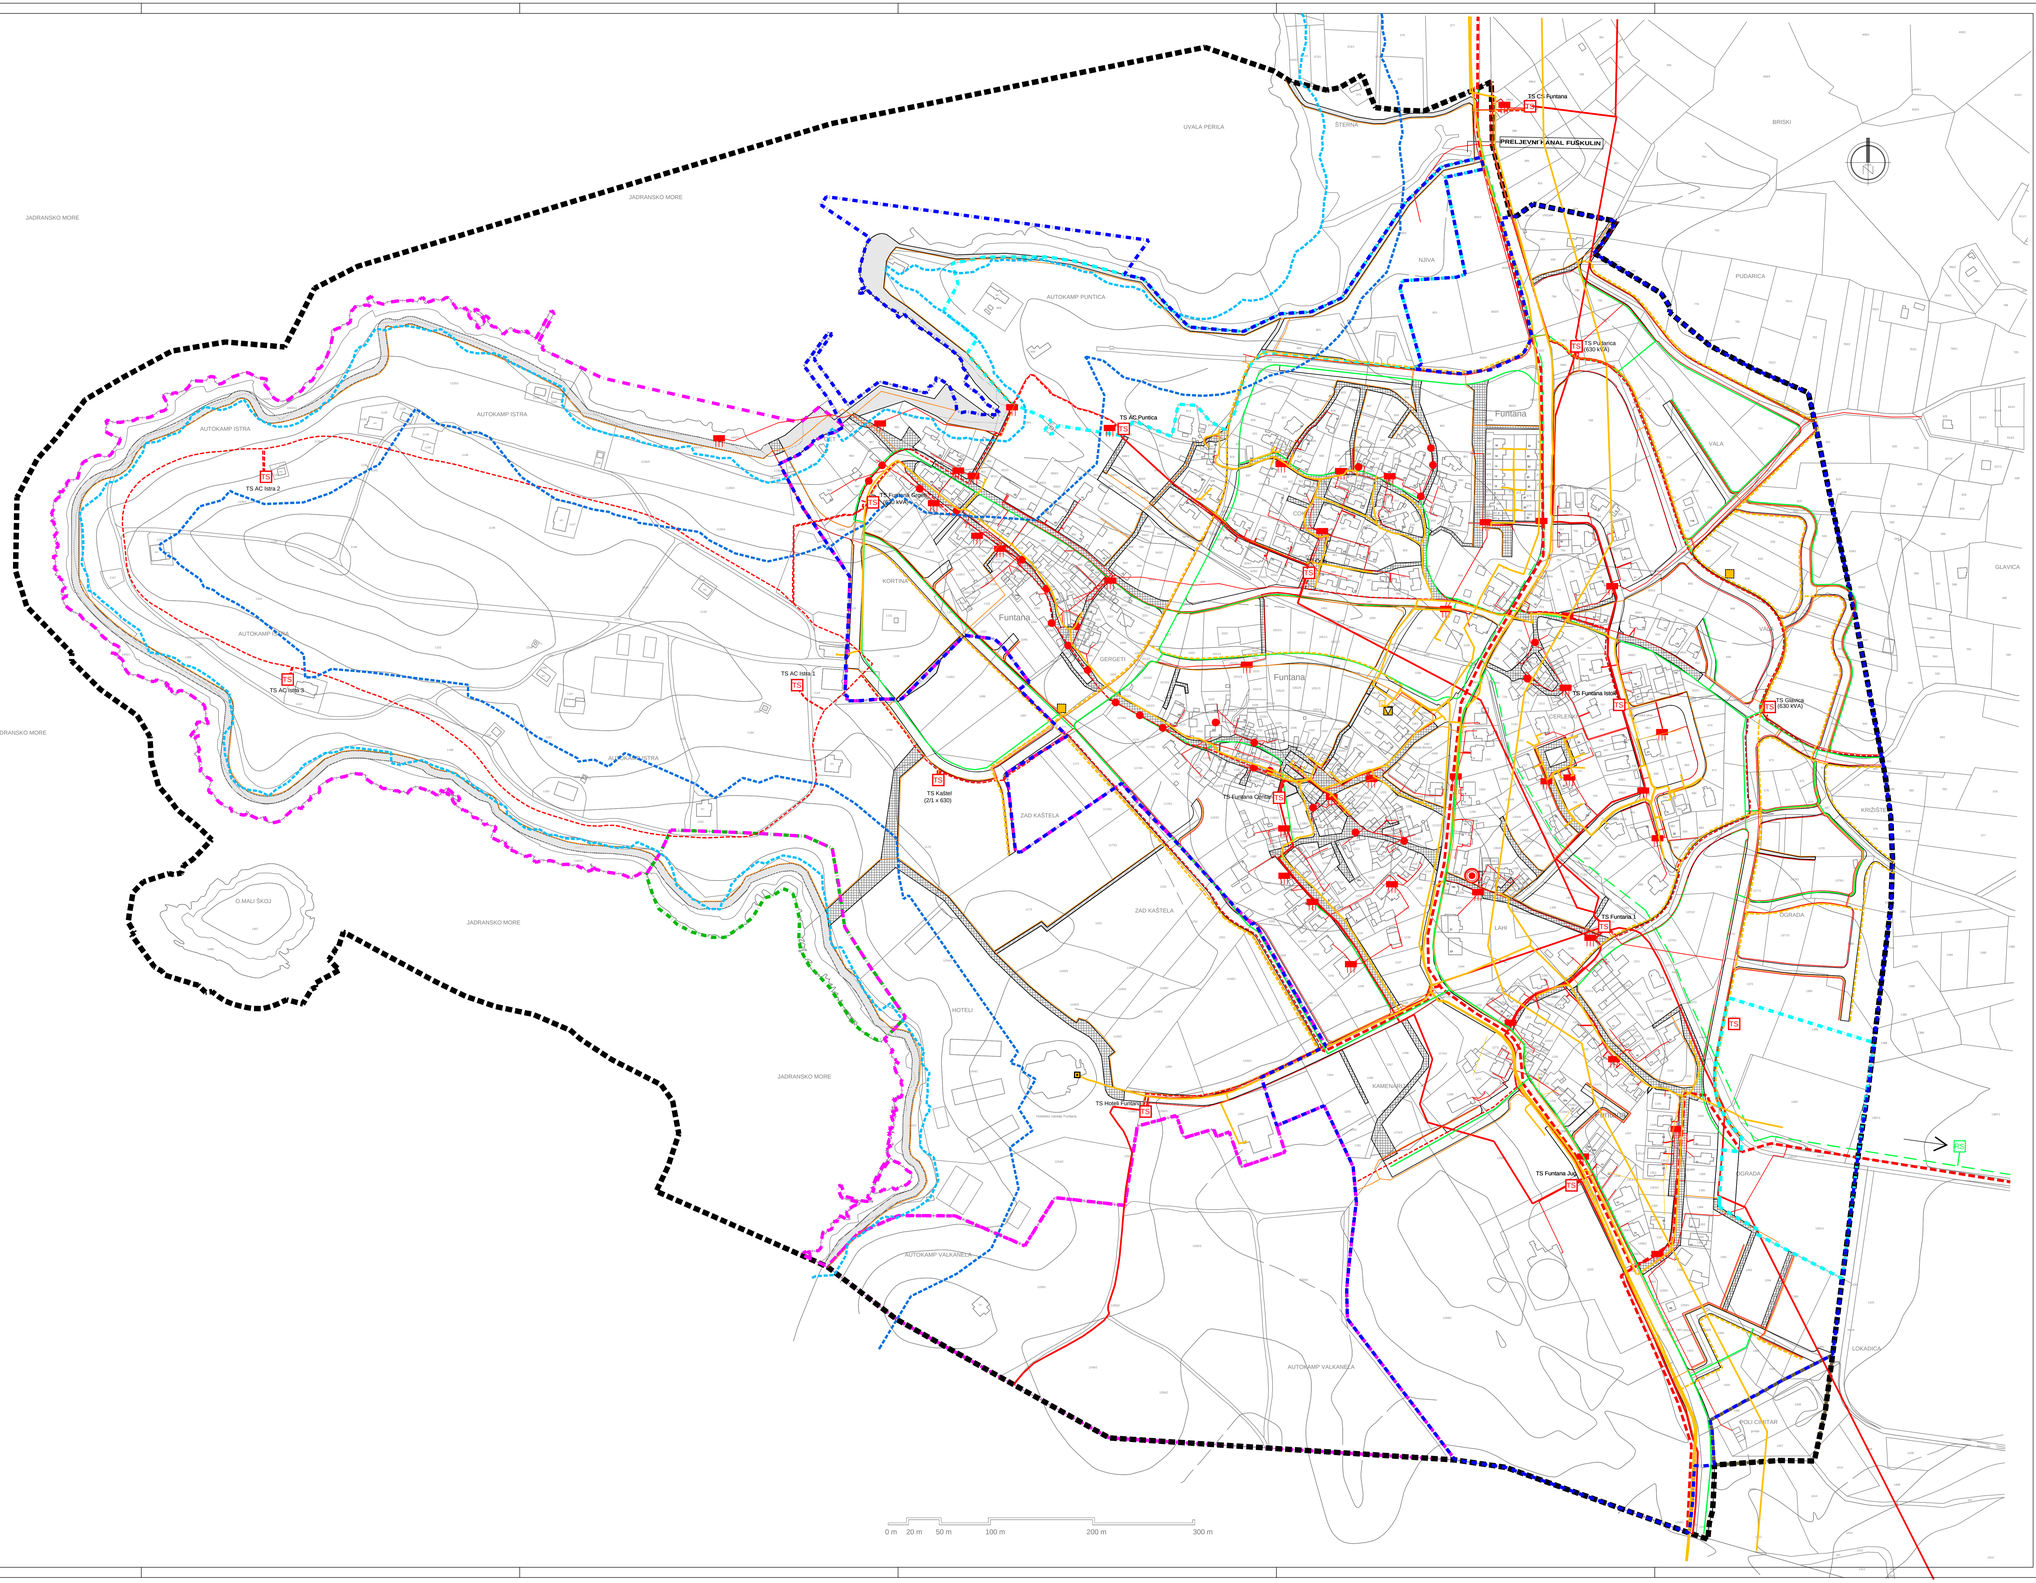

TUMAČ PLANSKOG ZNAKOVLJA :

0. GRANICE

- OSTALE GRANICE
- OBUHVAT PLANA
- ZAŠTIĆENO OBALNO PODRUČJE MORA - PROSTOR OGRANIČENJA
  - udaljenost od obalne crte - 100 m
  - udaljenost od obalne crte - 25 m
- GRAĐEVINSKO PODRUČJE NASELJA FUNTANA
- IZDVOJENO GRAĐEVINSKO PODRUČJE IZVAN NASELJA
  - SPORTSKO REKREACIJSKE NAMJENE R6
  - IZDVOJENA GRAĐEVINSKA PODRUČJA IZVAN NASELJA UGOSTITELJSKO TURISTIČKE NAMJENE
  - IZDVOJENO GRAĐEVINSKO PODRUČJE IZVAN NASELJA GROBLJE
- PODRUČJA ISKLJUČIVE NAMJENE U GRAĐEVINSKOM PODRUČJU NASELJA

1. KORIŠTENJE I NAMJENA PROSTORA / POVRŠINA

2. PROSTORI / POVRŠINE ZA RAZVOJ I UREĐENJE

2.1. RAZVOJ I UREĐENJE PROSTORA / POVRŠINA NASELJA

- INFRASTRUKTURNE POVRŠINE
- KOLNO-PJEŠAČKE POVRŠINE
- PJEŠAČKE POVRŠINE
- INTERNE PROMETNICE

2.3. ELEKTROENERGETIKA, PLIN I ELEKTRONIČKE KOMUNIKACIJE

ELEKTROENERGETIKA

- ELEKTRIKA 35kV VOD
- ELEKTRIKA 35kV VOD - PLANIRANI
- ELEKTRIKA 10(20)kV VOD
- ELEKTRIKA 10(20)kv VOD - PLANIRANI
- JAVNA RASVJETA 0.4kv VOD - PLANIRANI
- TRAFOSTANICA
- STUP JAVNE RASVJETE
- PLANIRANI STUP JAVNE RASVJETE
- SAMOSTOJECI RAZVODNI ORMAR
- PLANIRANI SAMOSTOJECI RAZVODNI ORMAR
- 20kV OPIS

CIJEVNI TRANSPORT PLINA

- PLANIRANI PLINOVOD
- PLANIRANA PLINSKA REDUKCIJSKA STANICA

ELEKTRONIČKE KOMUNIKACIJE

- PODZEMNI VOD
- PODZEMNI VOD - PLANIRANI
- NADZEMNI VOD
- TELEFONSKA CENTRALA
- BAZNA RADIJSKA STANICA
- JEDINICA POŠTANSKE MREŽE
- AKTIVNO ČVORIŠTE PLANIRANO
- SIRENA ZA JAVNO UZBUNJIVANJE I OBAVJEŠĆIVANJE GRAĐANA

Županija:	ISTARSKA ŽUPANIJA
Općina:	OPĆINA FUNTANA
Naziv prostornog plana:	Urbanistički plan uređenja građevinskog područja naselja Funtana i građevinskih područja ugostiteljsko-turističke namjene Funtana i Valkanela i građevinskog područja sportsko-rekreacijske namjene R6 PROČIŠĆENI TEKST ODREDBI ZA PROVEDBU I GRAFIČKOG DIJELA PLANA ("Službeni glasnik Općine Funtana" br. 5/10,1/16, 2/18 i 2/24)
Naziv kartografskog prikaza:	PROMETNA, ULIČNA I KOMUNALNA INFRASTRUKTURNA MREŽA ELEKTROENERGETIKA, PLIN I ELEKTRONIČKE KOMUNIKACIJE
Broj kartografskog prikaza:	2.3.
Mjerilo kartografskog prikaza:	1 : 2 000
Objava pročišćenog teksta odredbi za provedbu (Službeni glasilo):	"Službeni glasnik Općine Funtana" br. 2/24
Pravna osoba koja je izradila pročišćeni grafički dio prostornog plana:	Urban Plan d.o.o.
Pečat pravne osobe koja je izradila pročišćeni grafički dio prostornog plana: Broj elab. U-7/2020	Odgovorna osoba (ime, prezime i potpis): Jasminka Peharda-Doblanović, dipl.ing.arh.
Pročišćeni grafički dio prostornog plana izradili:	Jasminka Peharda-Doblanović, dipl.ing.arh. Suzana Brnabić, arh.teh.
Pečat predstavničkog tijela:	Predsjednik predstavničkog tijela (ime, prezime i potpis): Igor Žiković
Istovjetnost ovog prostornog plana s izvornikom ovjerava (ime, prezime i potpis):	Pečat nadležnog tijela:

Urban plan